


Flächeneelastische Prallwand

FPW 07.1 vertikal mit Druckfedertechnologie

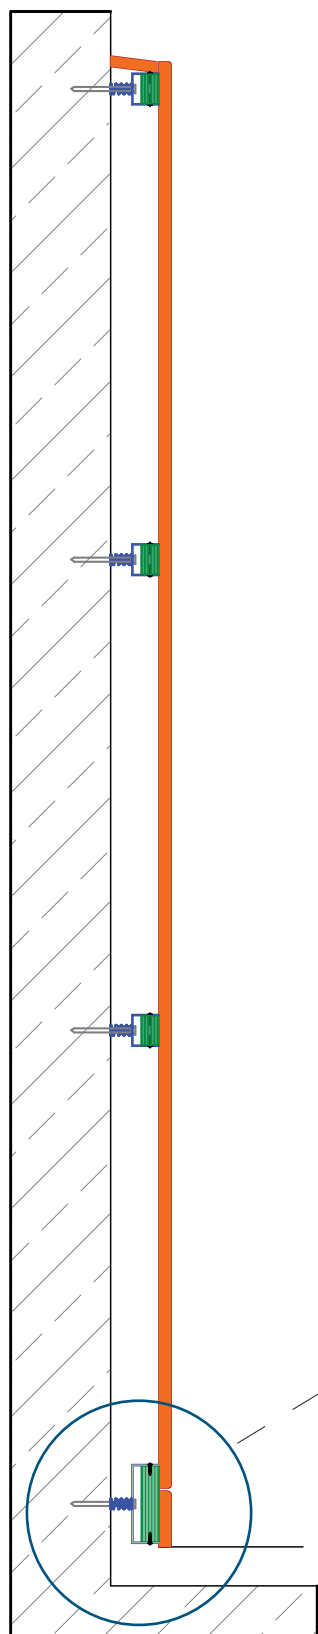

Prallwand Polysport FPW 07.1 vertikal

Multiplex oder MDF Paneele

Sperrholzprofil 50 x 30 mm

Druckfederelement mit Stockschraube
in Rohwand verübelt

Mindestwandaufbau 105 mm

